




ANSICHT NORD

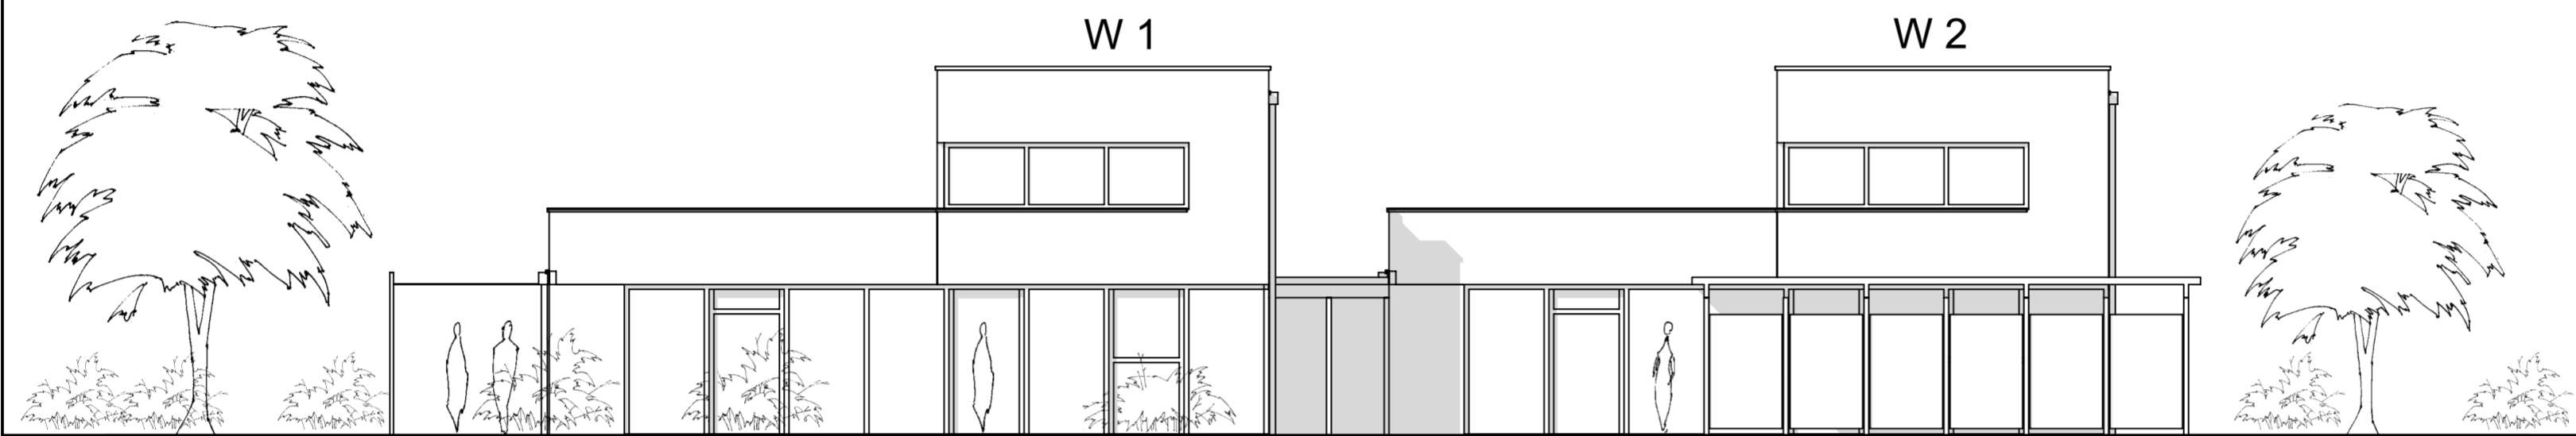

ANSICHT OST

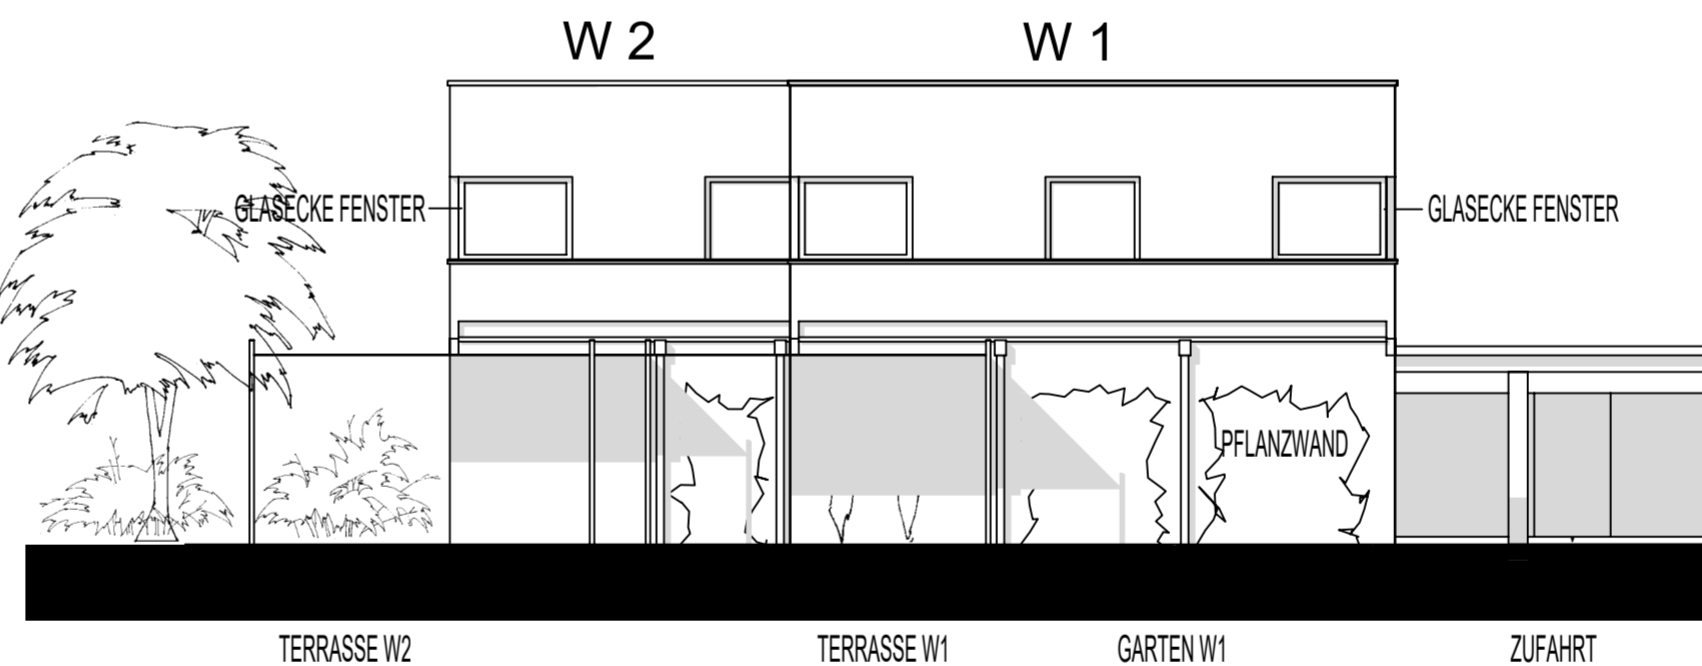

ANSICHT SÜD

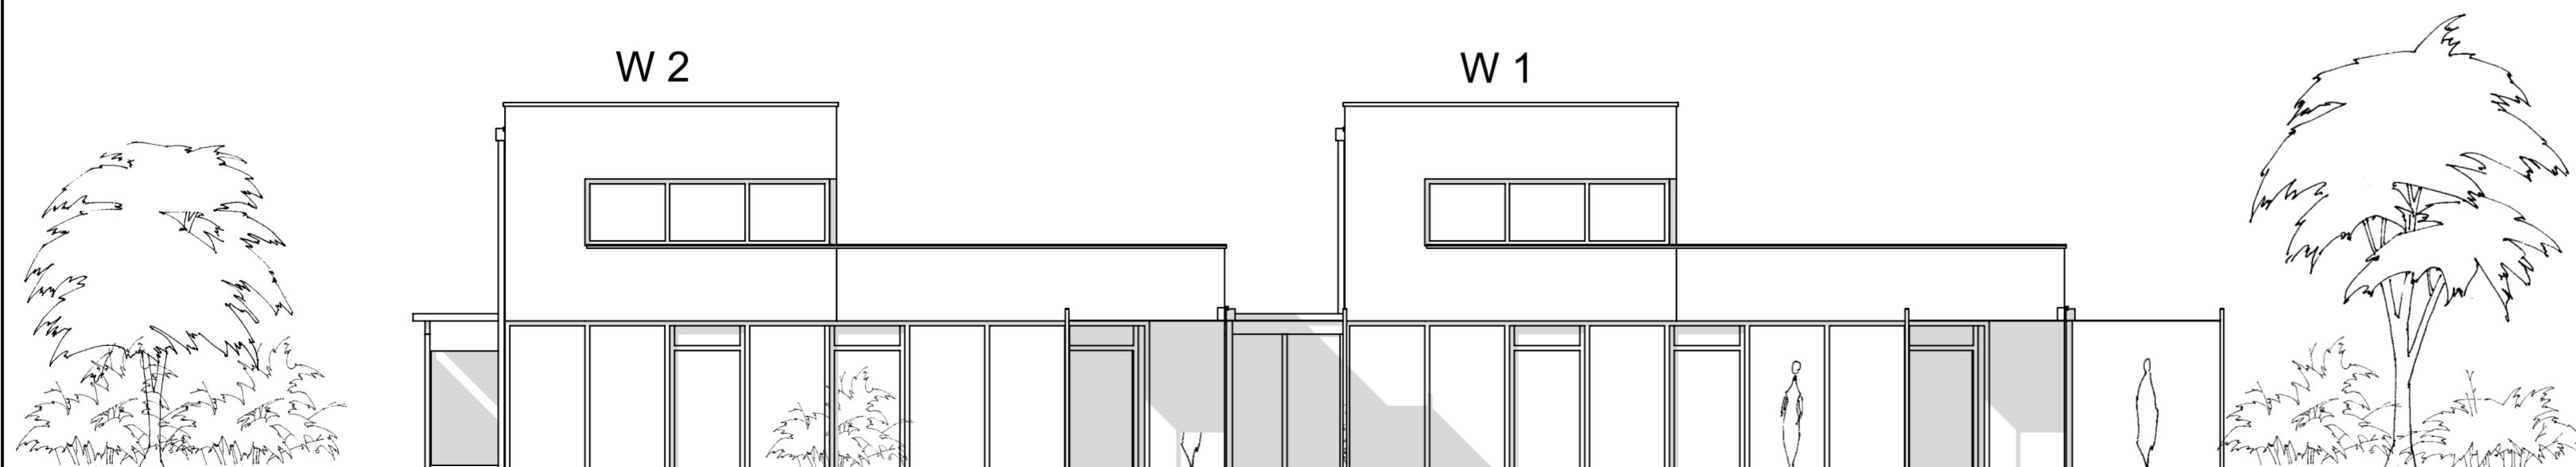


ANSICHT WEST

UNTERSCHRIFTEN:

BAUHERR : \_\_\_\_\_  
UNTERSCHRIFT, DATUM

ARCHITEKT: \_\_\_\_\_  
UNTERSCHRIFT, DATUM

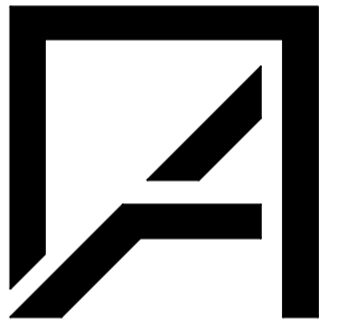

ARCHITEKT DIPL. - ING. RALPH THATER  
FUNNIX 4  
26409 WITTMUND - FUNNIX  
TEL.: 0 44 67 . 91 06 19  
FAX : 0 44 67 . 91 06 20  
info@architekt-thater.de  
www.architekt-thater.de  
TEL.: 0179 . 11 88 961

PROJEKT - NR. 166

PROJEKT NEUBAU WOHNHAUS 2WE  
MIT NEBENANLAGEN  
GRUNDSTÜCK NR. 52  
FLURSTÜCK 279  
26487 BLOMBERG

BAUHERR INGOLF EIBEN GMBH  
SÜDMOORRING 12  
26487 BLOMBERG

PLAN - NR. AE 05

PLANINHALT ANSICHTEN

MASSTAB 1 : 100

A	15.10.2017	BAUANTRAG	RT
	28.09.2017	ERSTELLUNG	RT
INDEX/DATUM		STATUS/ÄNDERUNG	GEZ.