



ACHTUNG:
UNBEDINGT BODENGUTACHTEN BEI GRÜNDUNG
UND PLANUNG DRÄNAGE SOWEI ABDICHTUNG GEGEN
FEUCHTIGKEIT ETC. BEACHTEN.

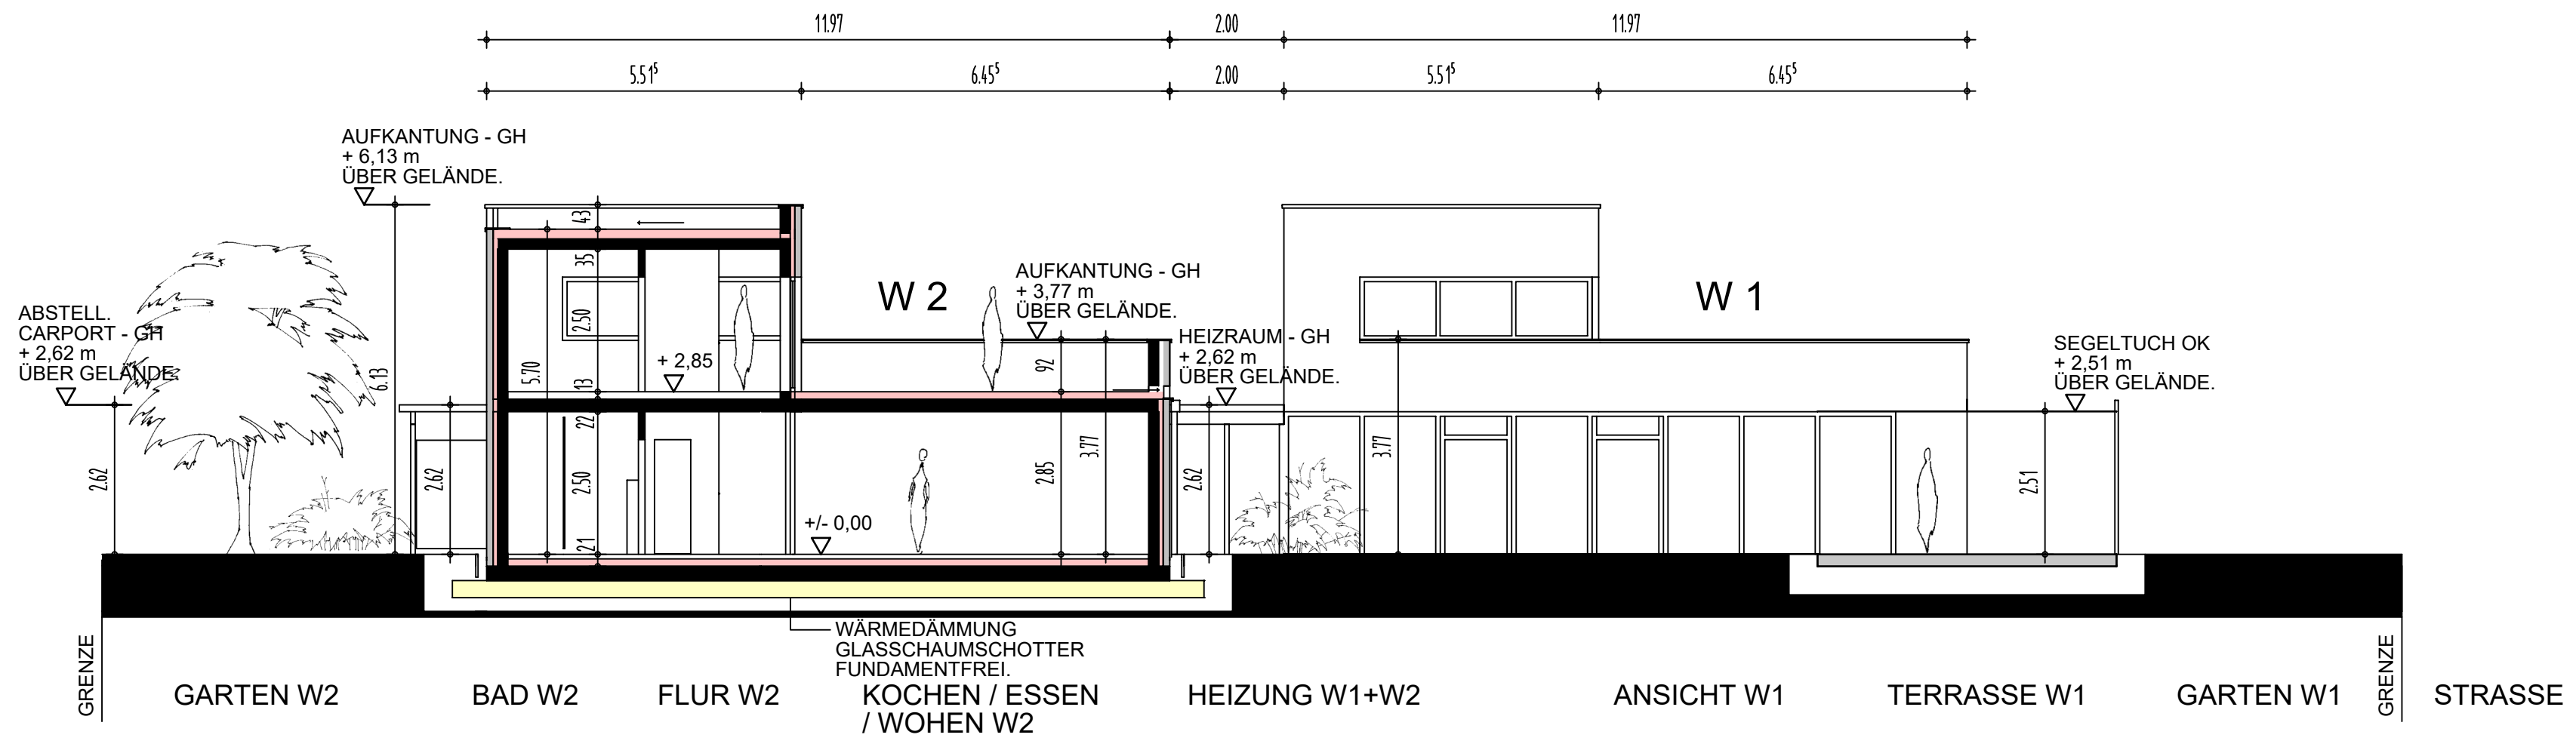

SCHNITT A - A

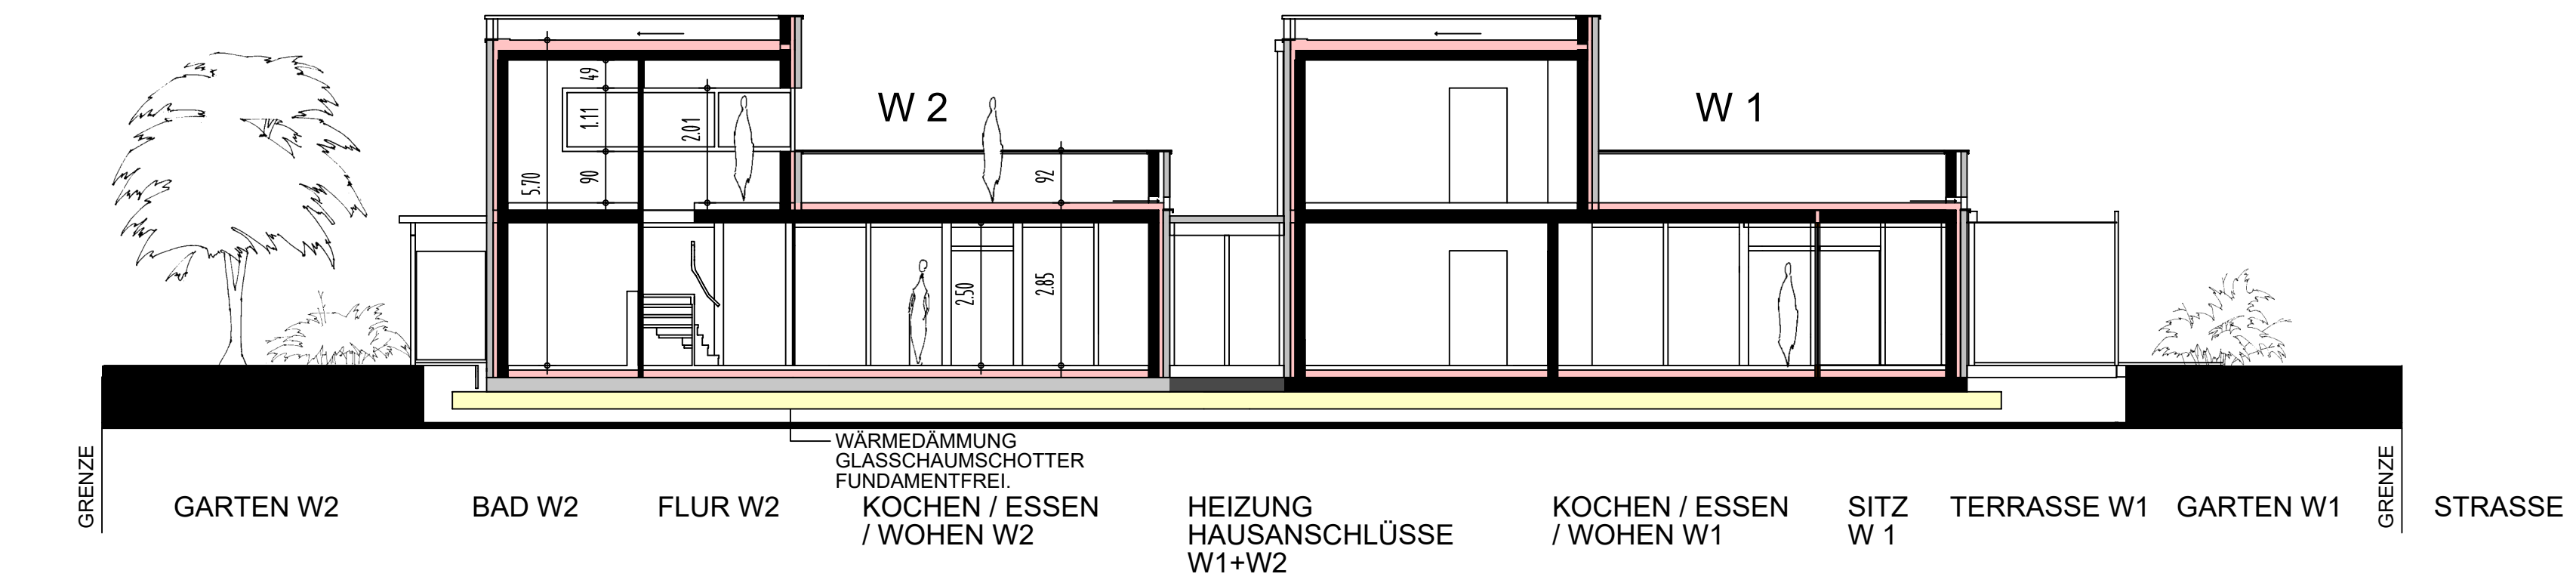


SCHNITT B - B

UNTERSCHRIFTEN:

BAUHERR: _____
UNTERSCHRIFT, DATUM

ARCHITEKT: _____
UNTERSCHRIFT, DATUM

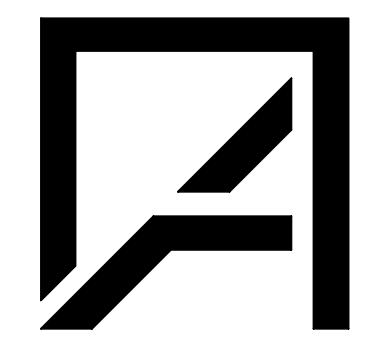

ARCHITEKT
 DIPL. - ING. RALPH THATER
 FUNNIX 4
 26409 WITTMUND - FUNNIX
 TEL.: 0 44 67 . 91 06 19
 FAX : 0 44 67 . 91 06 20
 info@architekt-thater.de
 www.architekt-thater.de
 TEL.: 0179 . 11 88 961

PROJEKT - NR. 166

PROJEKT
 NEUBAU WOHNHAUS 2WE
 MIT NEBENANLAGEN
 GRUNDSTÜCK NR. 52
 FLURSTÜCK 279
 BLOMBERG

BAUHERR
 INGOLF EIBEN GMBH
 SÜDMOORRING 12
 26487 BLOMBERG

PLAN - NR. AE 03

PLANINHALT
 SCHNITTE
 A - A
 B - B

MASSTAB 1 : 100

C	15.10.2017	BAUANTRAG	RT
B	29.09.2017	SCHNITT B-B, DIV. ERGÄNZUNGEN	RT
A	16.09.2017	SPIEGELUNG, 2. WE, DIV. ERGÄNZUNGEN	RT
	08.09.2017	ERSTELLUNG	RT
INDEX	DATUM	STATUS / ÄNDERUNG	GEZ.