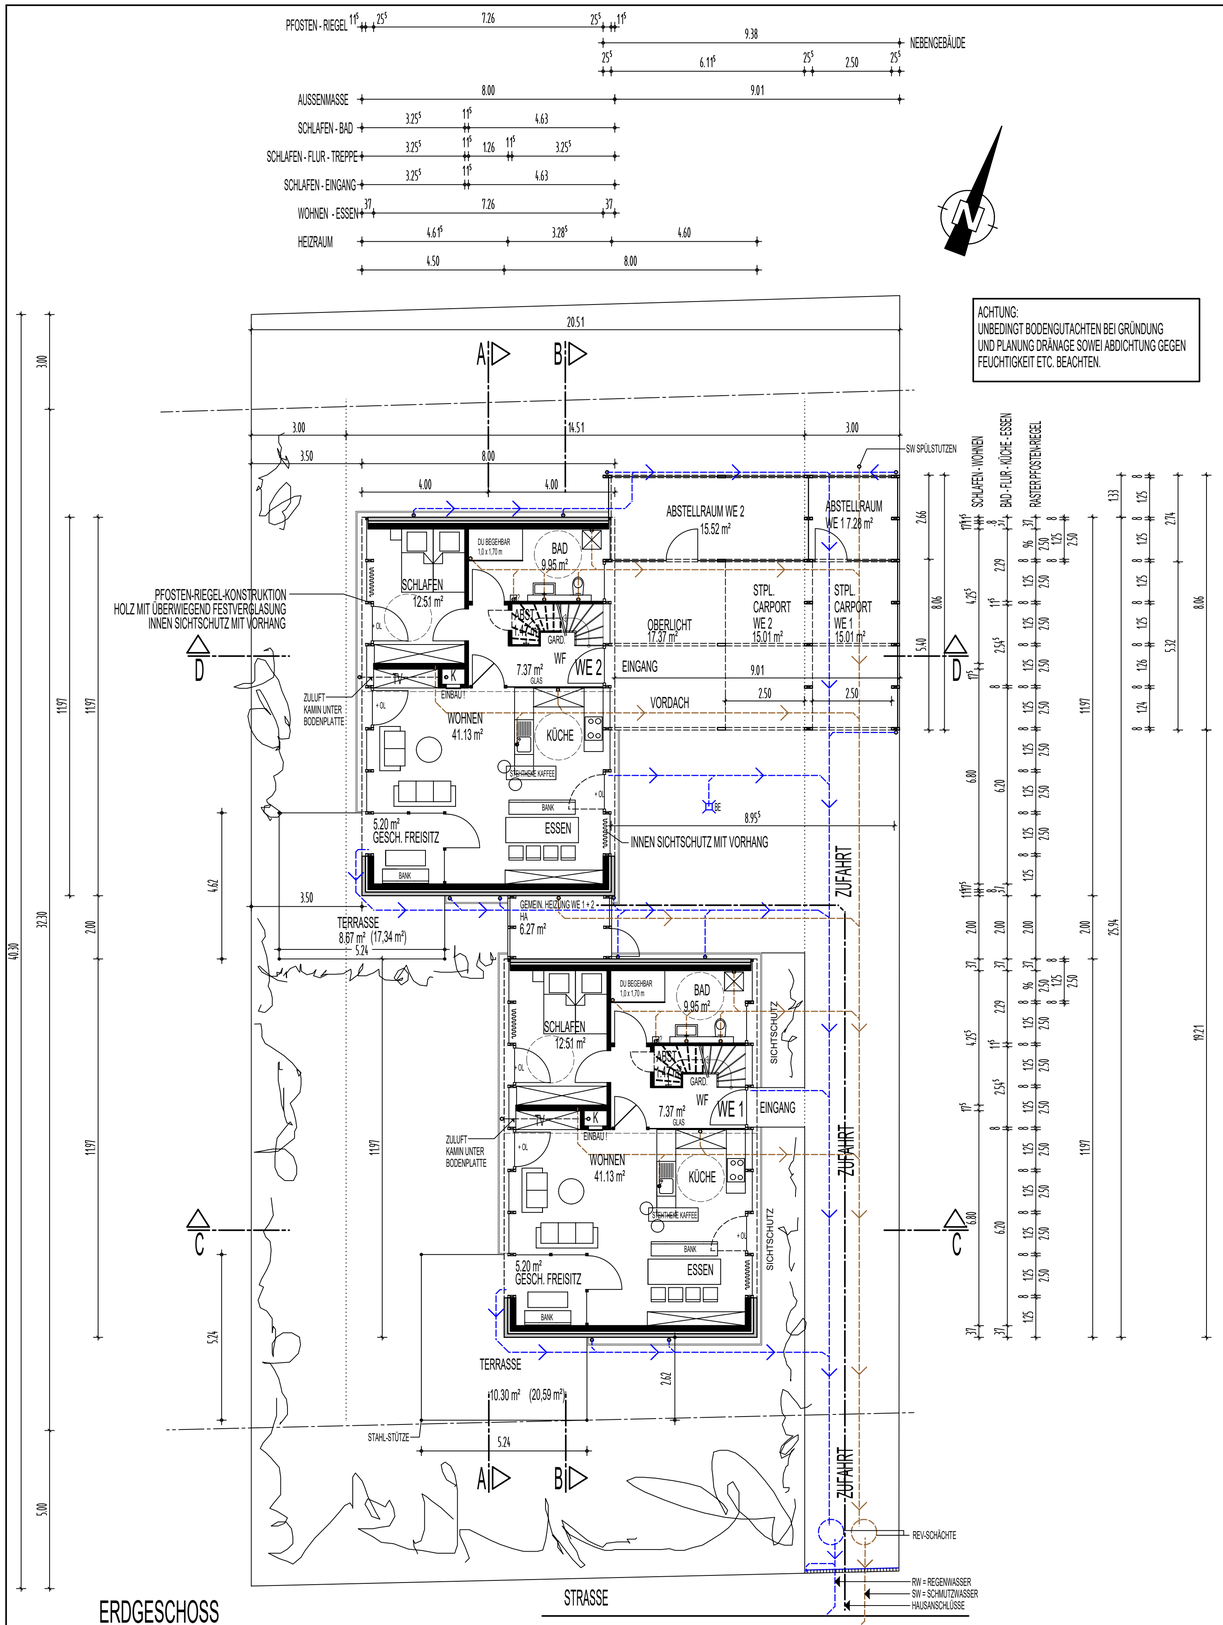

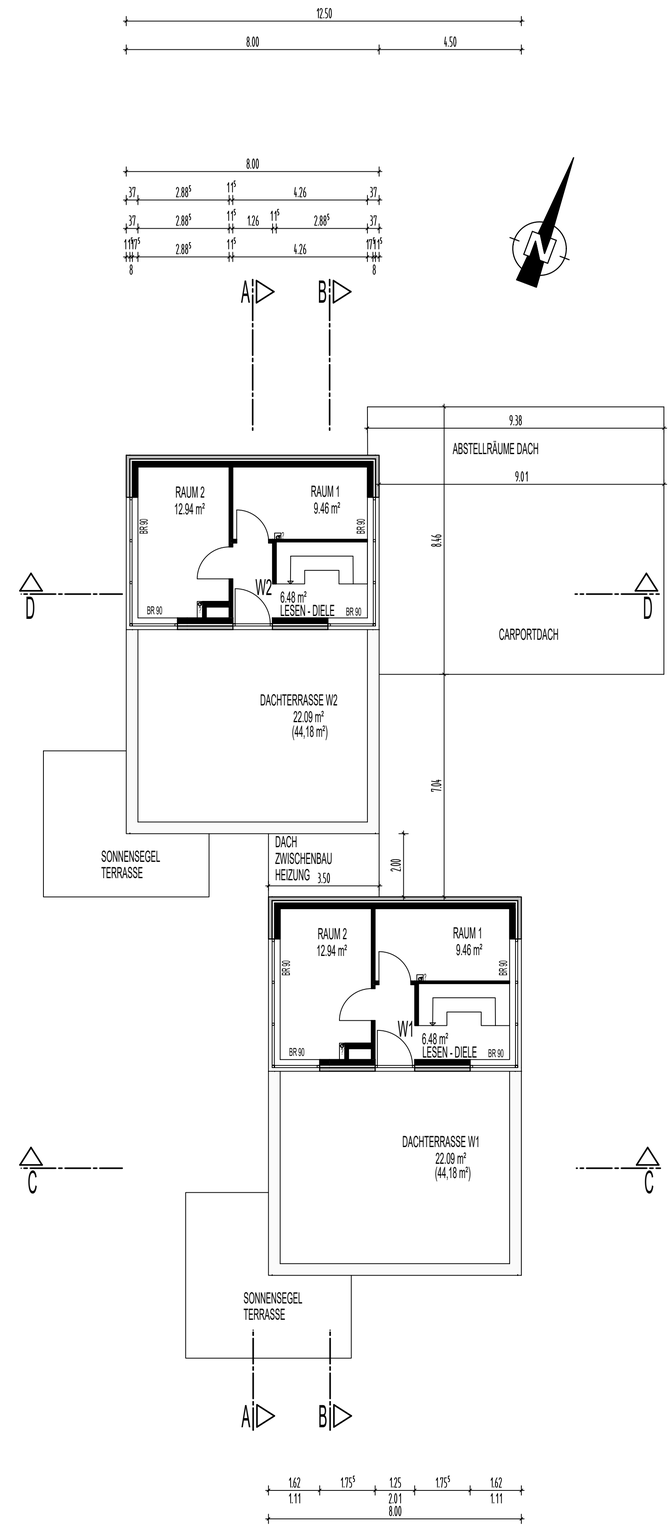

UNTERSCHRIFTEN:

BAUHERR : _____
UNTERSCHRIFT, DATUM

ARCHITEKT: _____
UNTERSCHRIFT, DATUM

ARCHITEKT	DIPL. - ING. RALPH THATER FUNNIX 4 26409 WITTMUND - FUNNIX TEL.: 0 44 67 . 91 06 19 FAX : 0 44 67 . 91 06 20 info@architekt-thater.de www.architekt-thater.de TEL.: 0179 . 11 88 961
PROJEKT - NR.	166
PROJEKT	NEUBAU WOHNHAUS 2WE MIT NEBENANLAGEN GRUNDSTÜCK NR. 52 FLURSTÜCK 279 26487 BLOMBERG
BAUHERR	INGOLF EIBEN GMBH SÜDMOORRING 12 26487 BLOMBERG
PLAN - NR.	AE 02
PLANINHALT	GRUNDRISSE
MASSSTAB	1 : 100

INDEX	DATUM	STATUS / ÄNDERUNG	GEZ.
C	15.10.2017	BAUANTRAG	RT
B	30.09.2017	DIV. ERGÄNZUNGEN	RT
A	15.09.2017	SPIEGELUNG, 2. WE, DIV. ERGÄNZUNGEN	RT
	28.08.2017	ERSTELLUNG	RT